



ambito: **PRATA**

TAV. B.3.1




Individuazione delle unità architettoniche


data: dicembre 2014

scala: 1:1.000

Dcc 23 luglio 2014, n.6
adozione

approvazione

-  Perimetro ex art.2 del decreto n.3/2010 del Commissario delegato per la ricostruzione
-  Fabbricato catastale
-  Unità architettonica

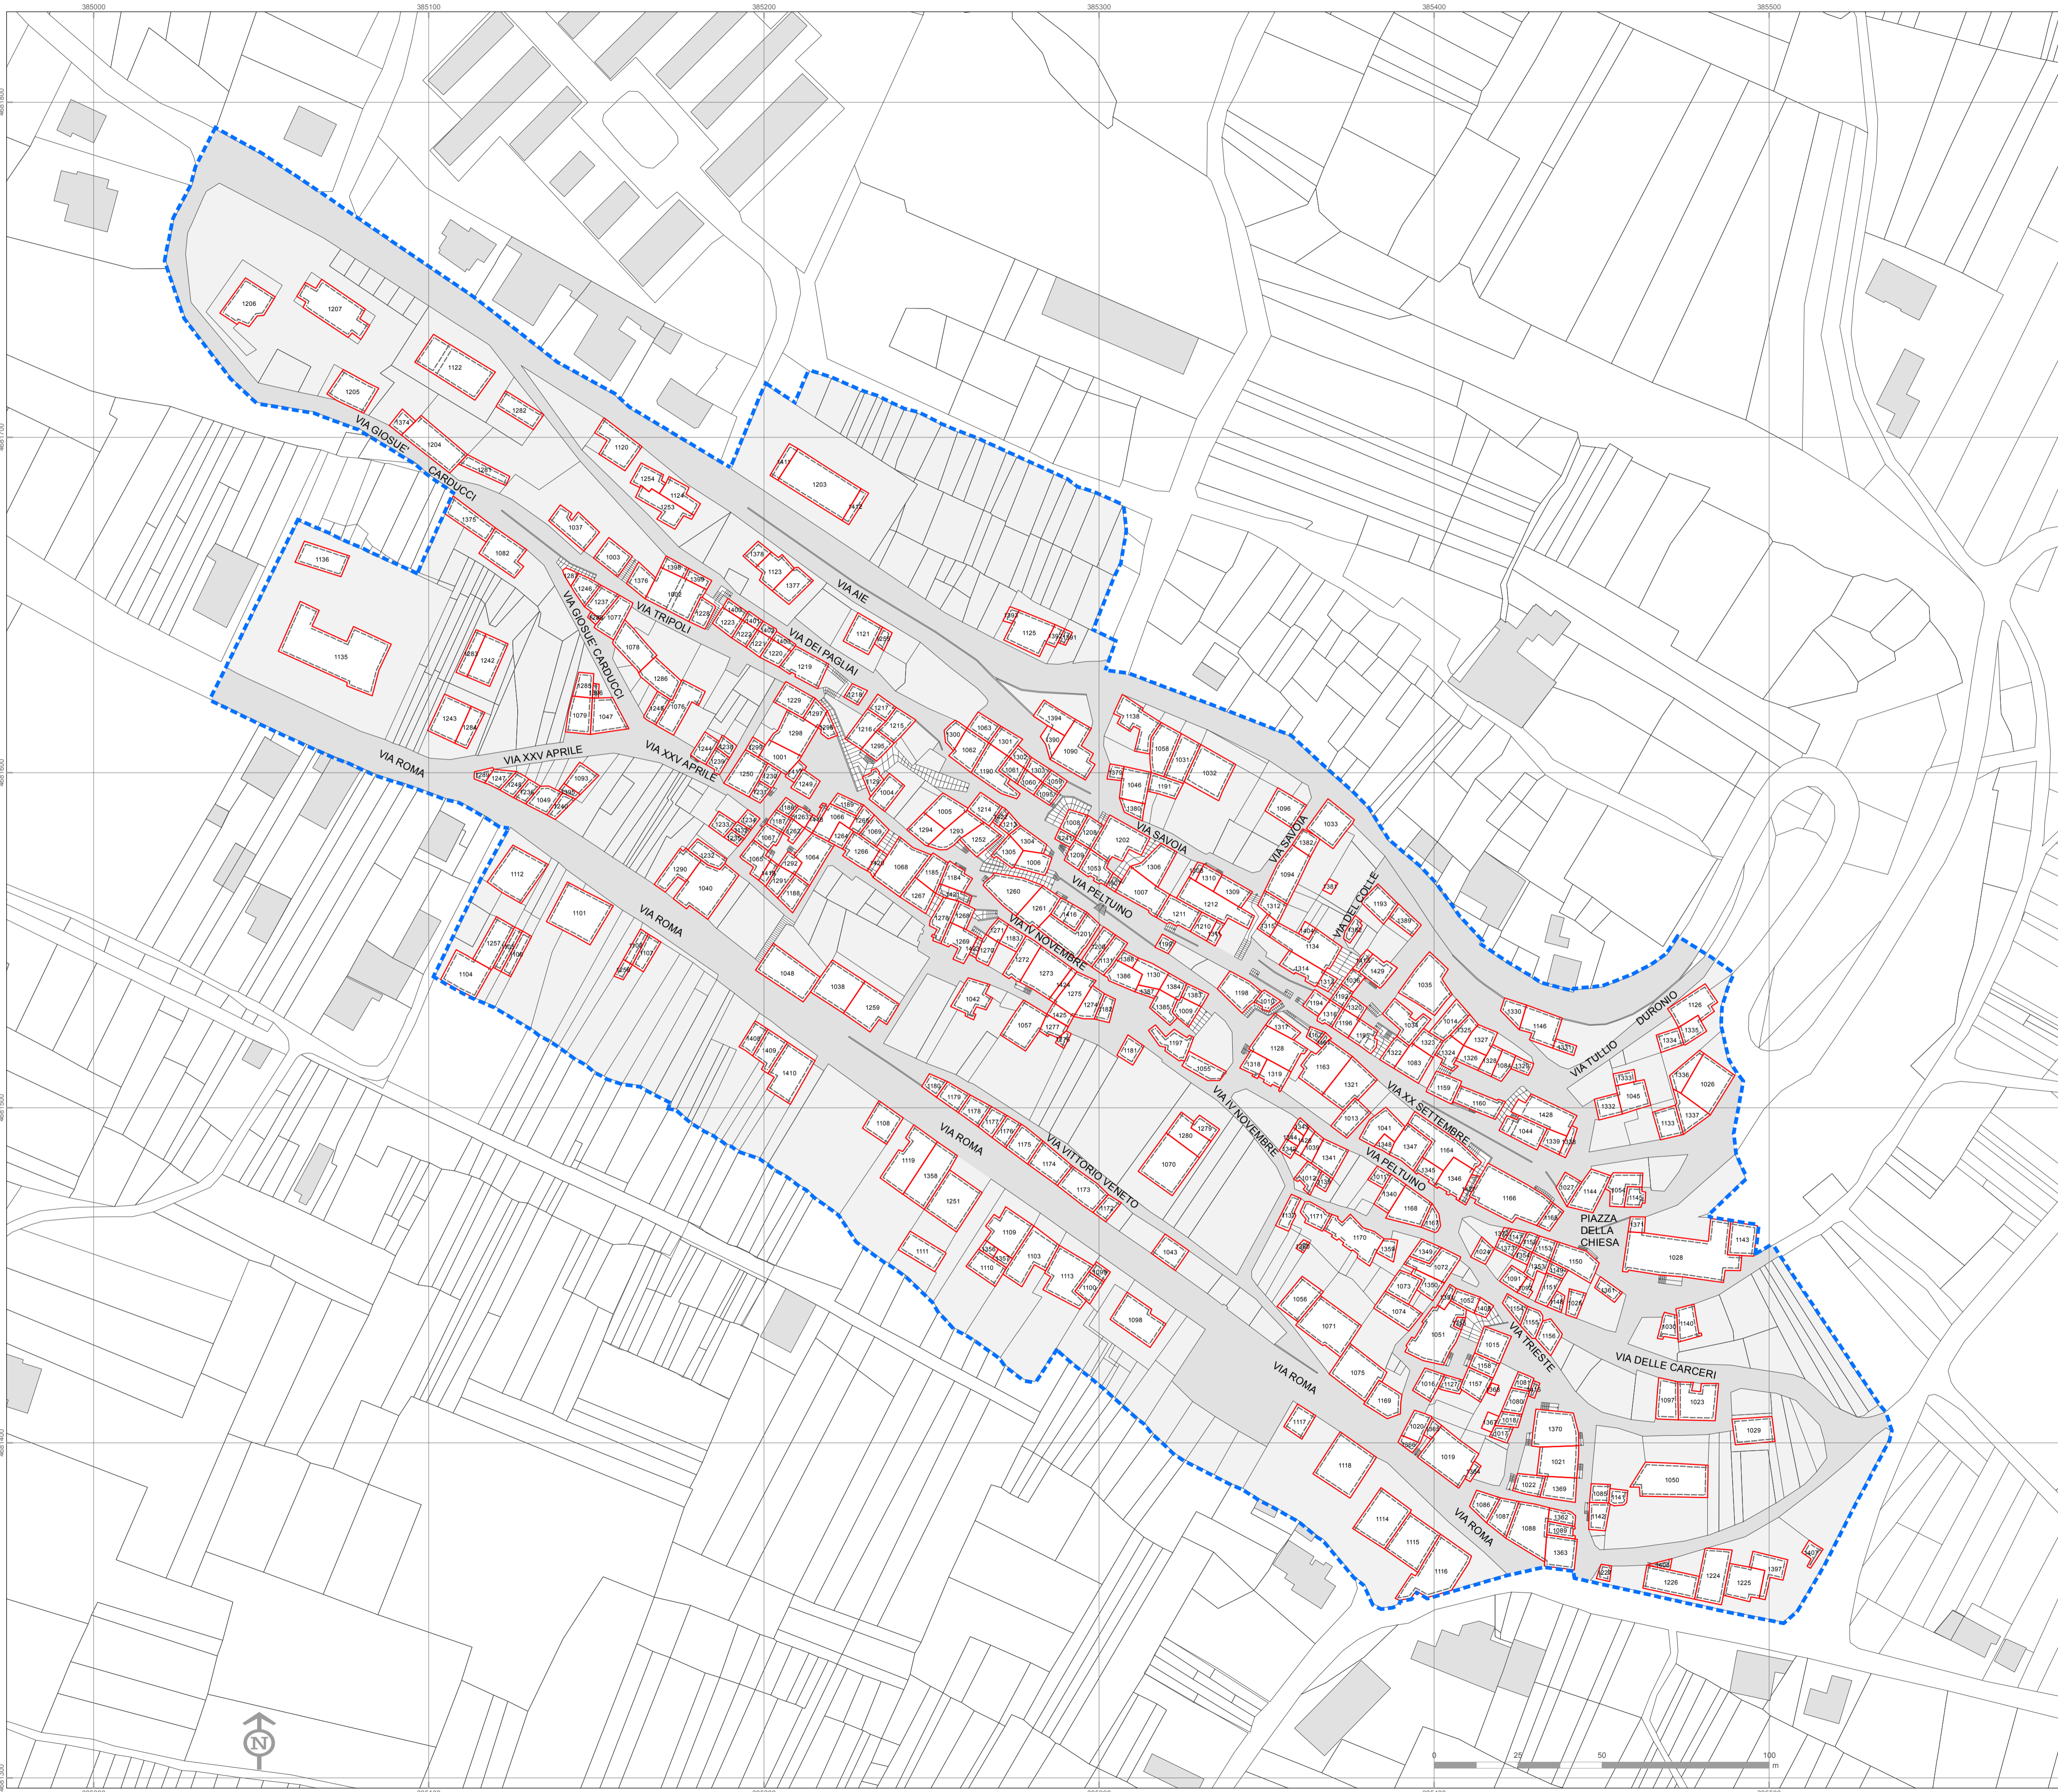



ambito: **PRATA**

TAV. B.3.2

Unità architettoniche per numero di piani

data: dicembre 2014

scala: 1:1.000

Dcc 23 luglio 2014, n.6
adozione




approvazione

Perimetro ex art.2 del decreto n.3/2010 del
Commissario delegato per la ricostruzione

N. PIANI FUORI TERRA

- 1 piano
- 2 piani
- 3 piani
- 4 piani

- Sottotetto
- Seminterrato

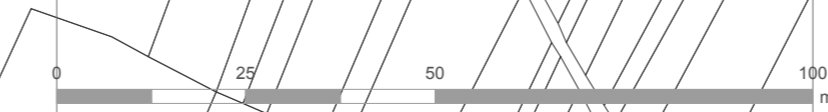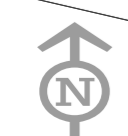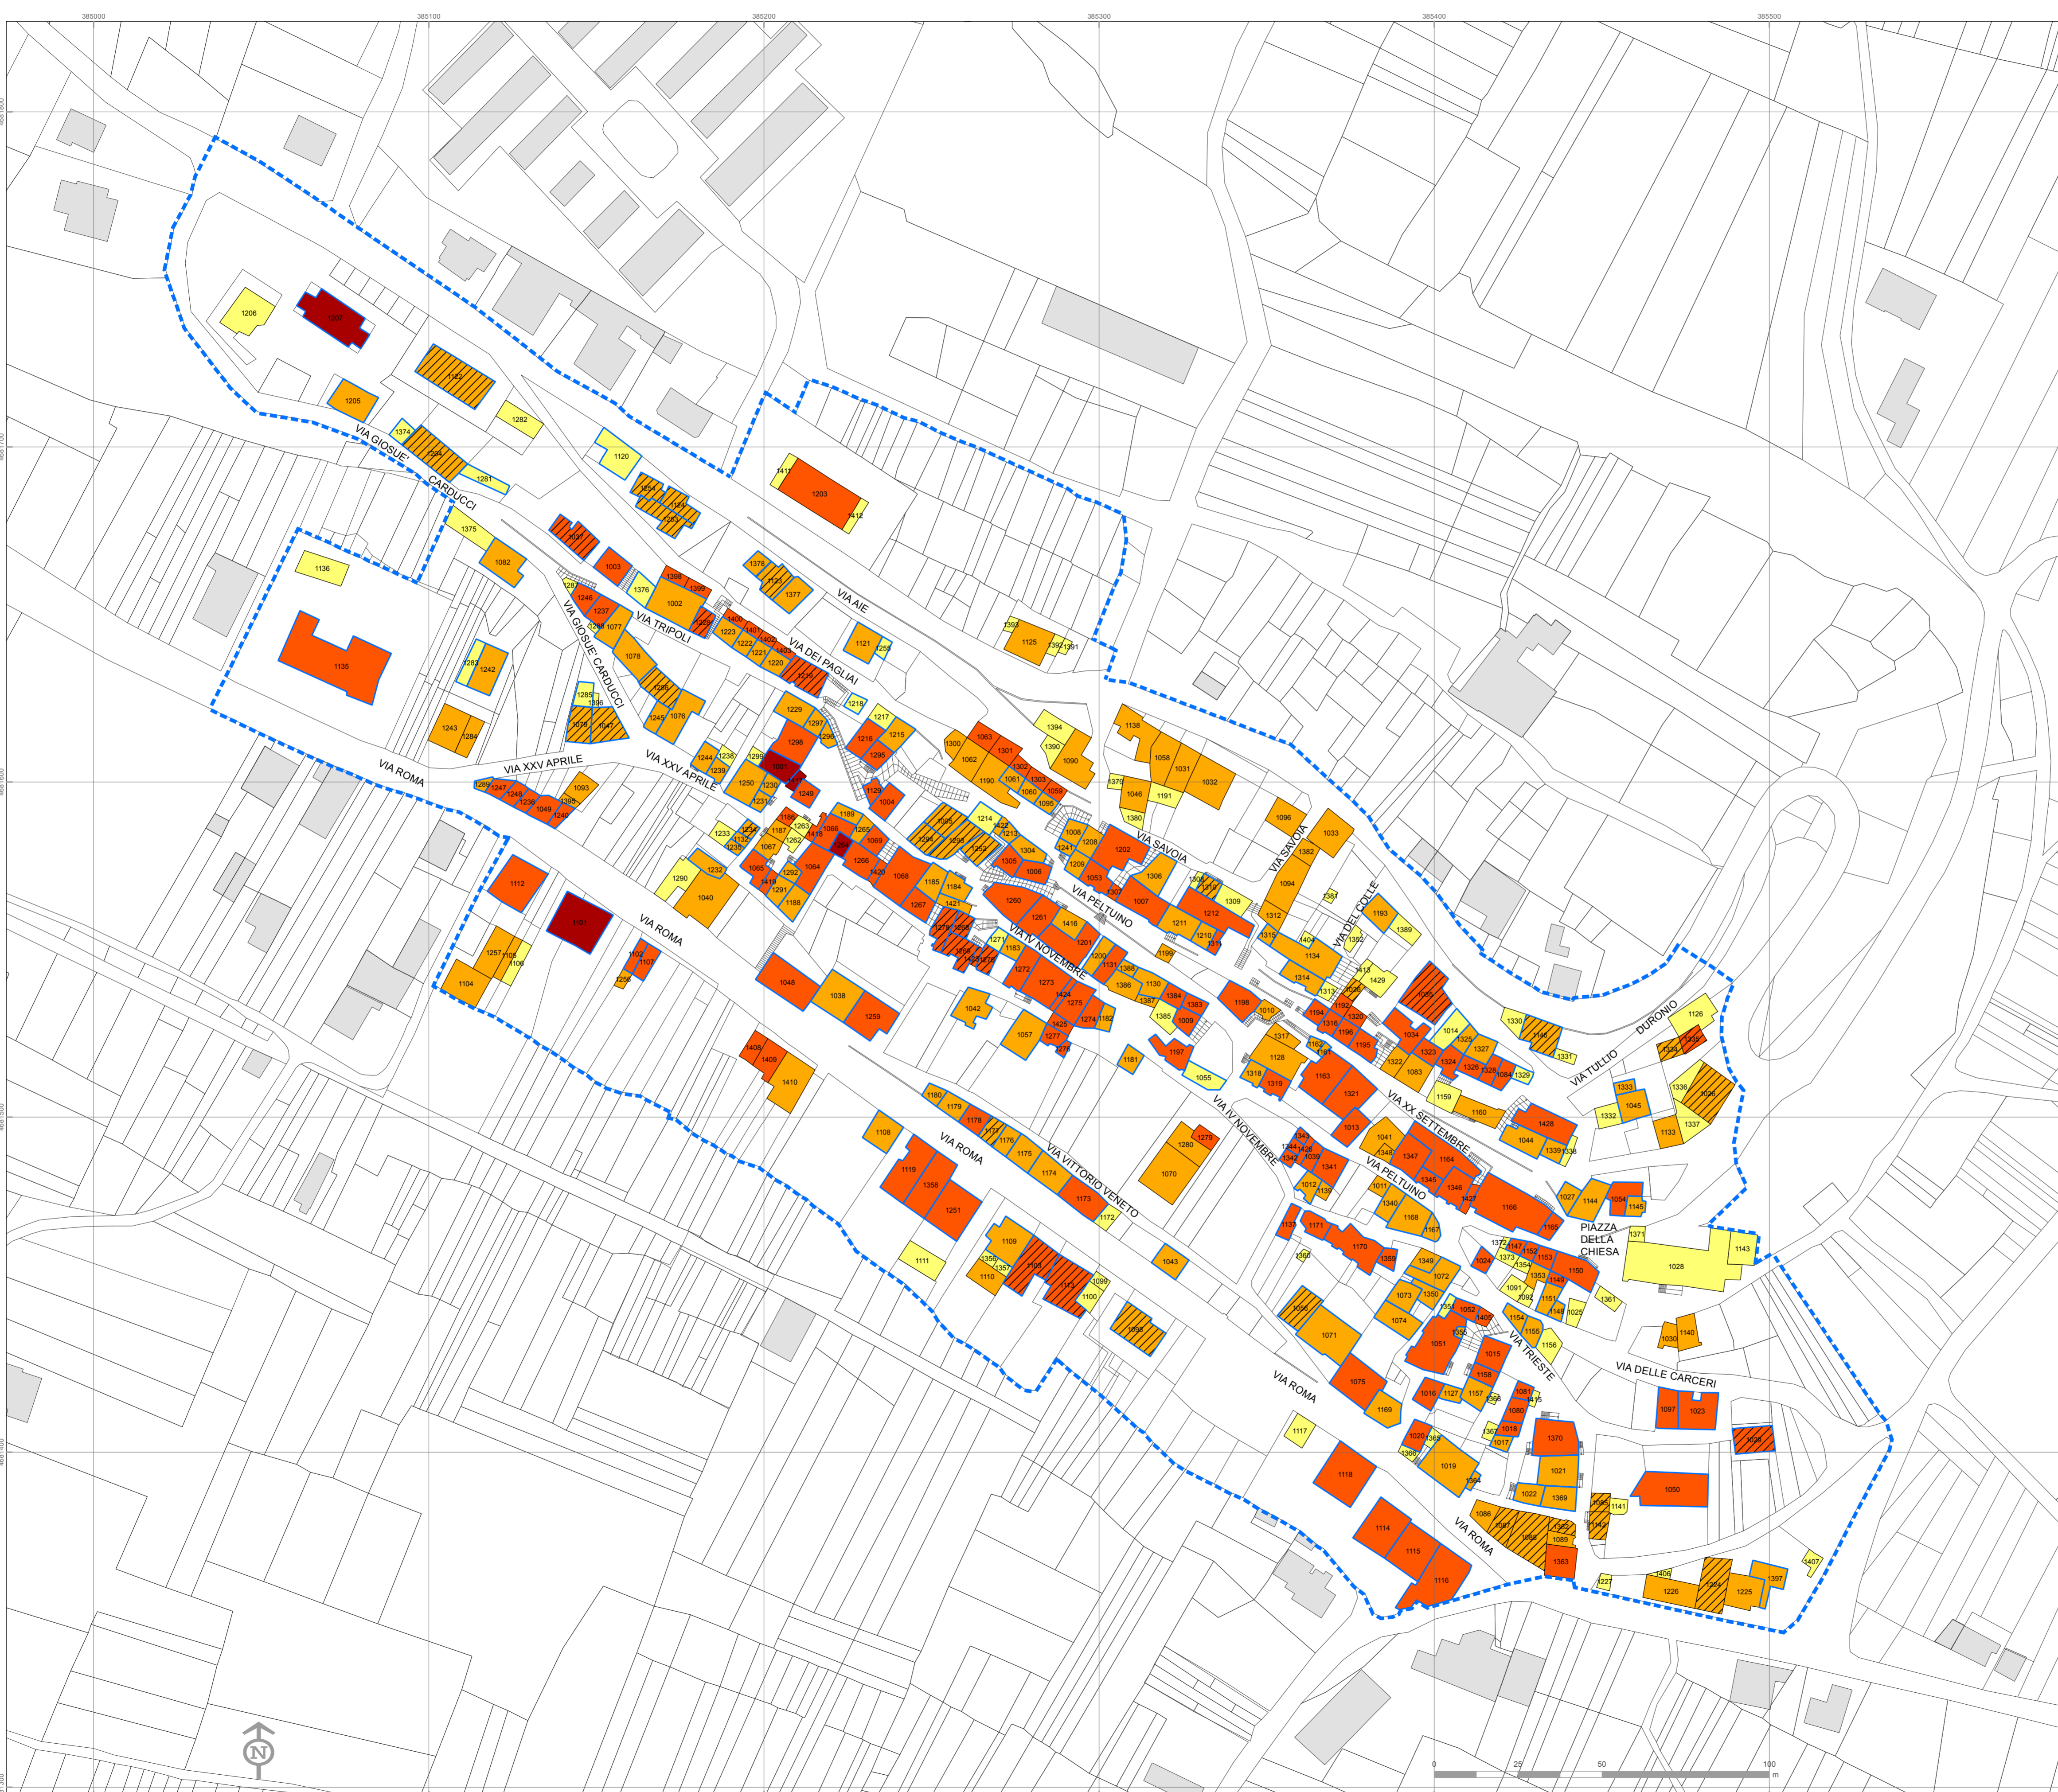



ambito: **PRATA**

TAV. B.3.3

Unità architettoniche per destinazione d'uso. Piano terra

data: dicembre 2014

scala: 1:1.000


Dcc 23 luglio 2014, n.6
adozione


approvazione

- Perimetro ex art.2 del decreto n.3/2010 del Commissario delegato per la ricostruzione
- Sottopassaggio pedonale

DISTRIBUZIONE DELLE FUNZIONI

- Residenziale
- Artigianale
- Commerciale
- Direzionale/Turistico
- Non residenziale
- Attrezzature pubbliche
- Attrezzature religiose
- Abitazioni prima casa

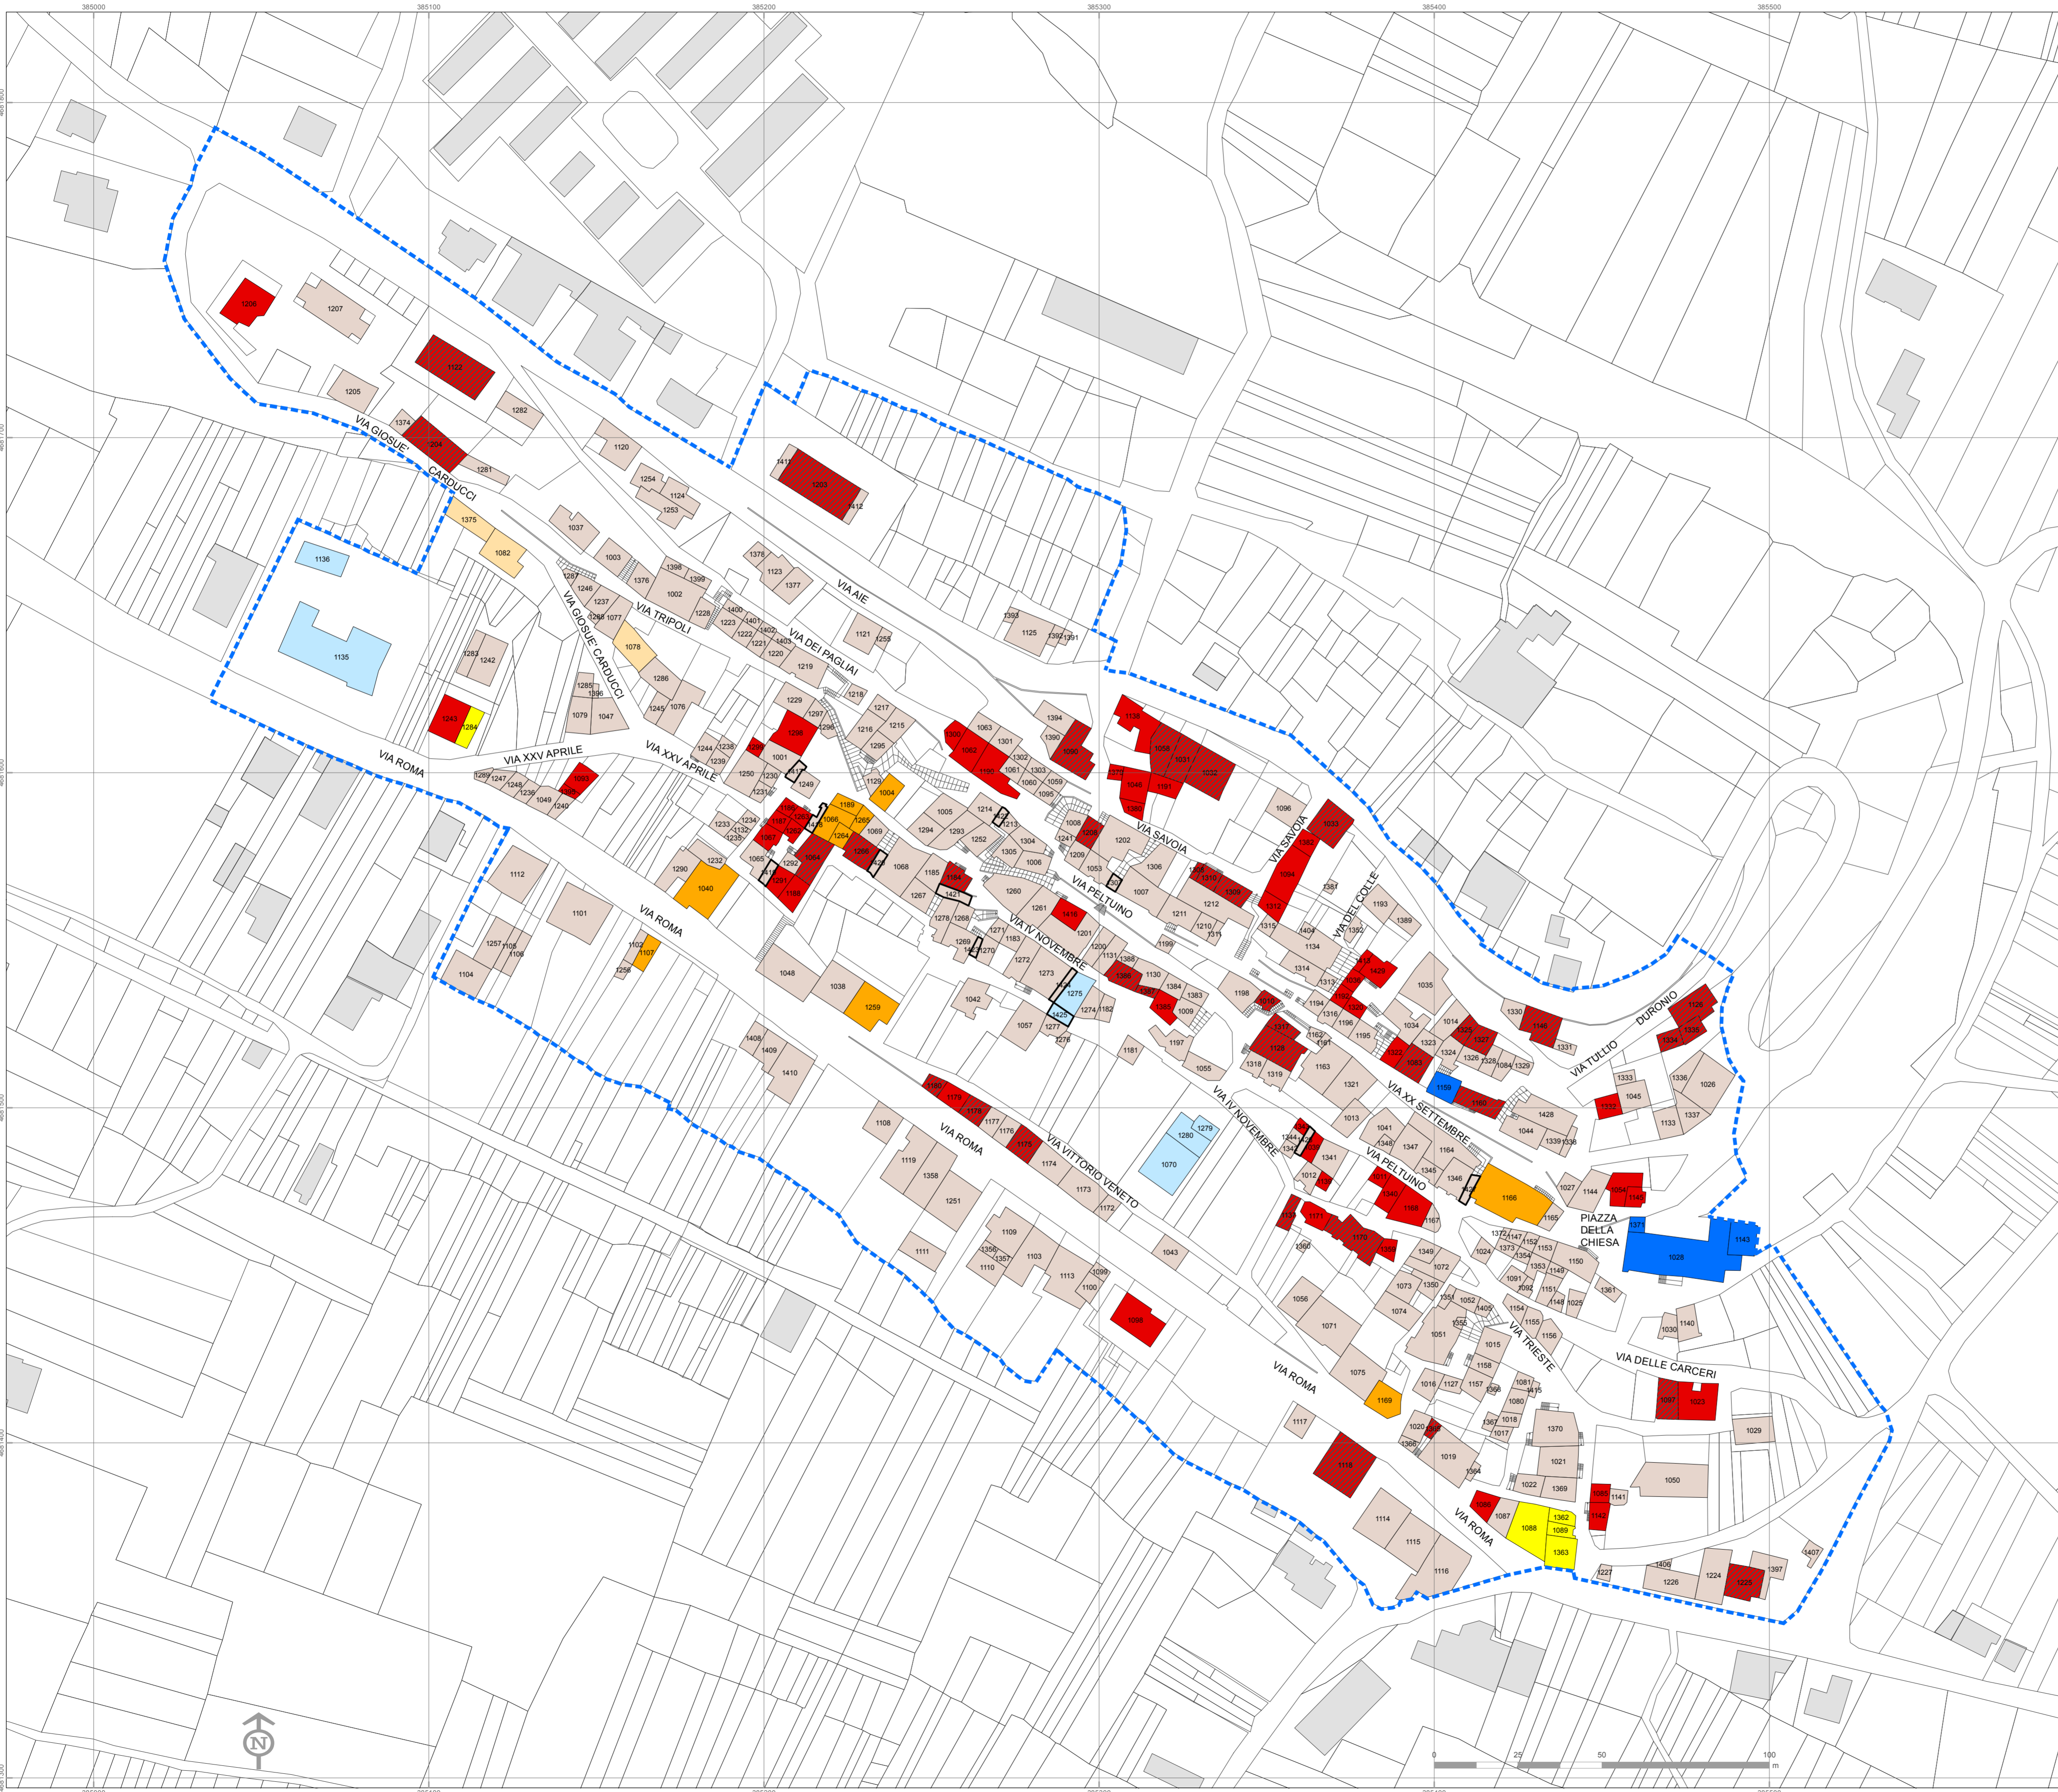

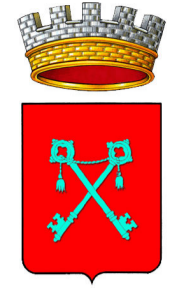

ambito: **PRATA**

TAV. B.3.4



Unità architettoniche per destinazione d'uso. Piani superiori

data: dicembre 2014

scala: 1:1.000


Dcc 23 luglio 2014, n.6
adozione

approvazione

-  Perimetro ex art.2 del decreto n.3/2010 del Commissario delegato per la ricostruzione
-  Edifici di 1 piano

DISTRIBUZIONE DELLE FUNZIONI

-  Residenziale
-  Artigianale
-  Commerciale
-  Direzionale/Turistico
-  Non residenziale
-  Attrezzature pubbliche
-  Attrezzature religiose
-  Abitazioni prima casa

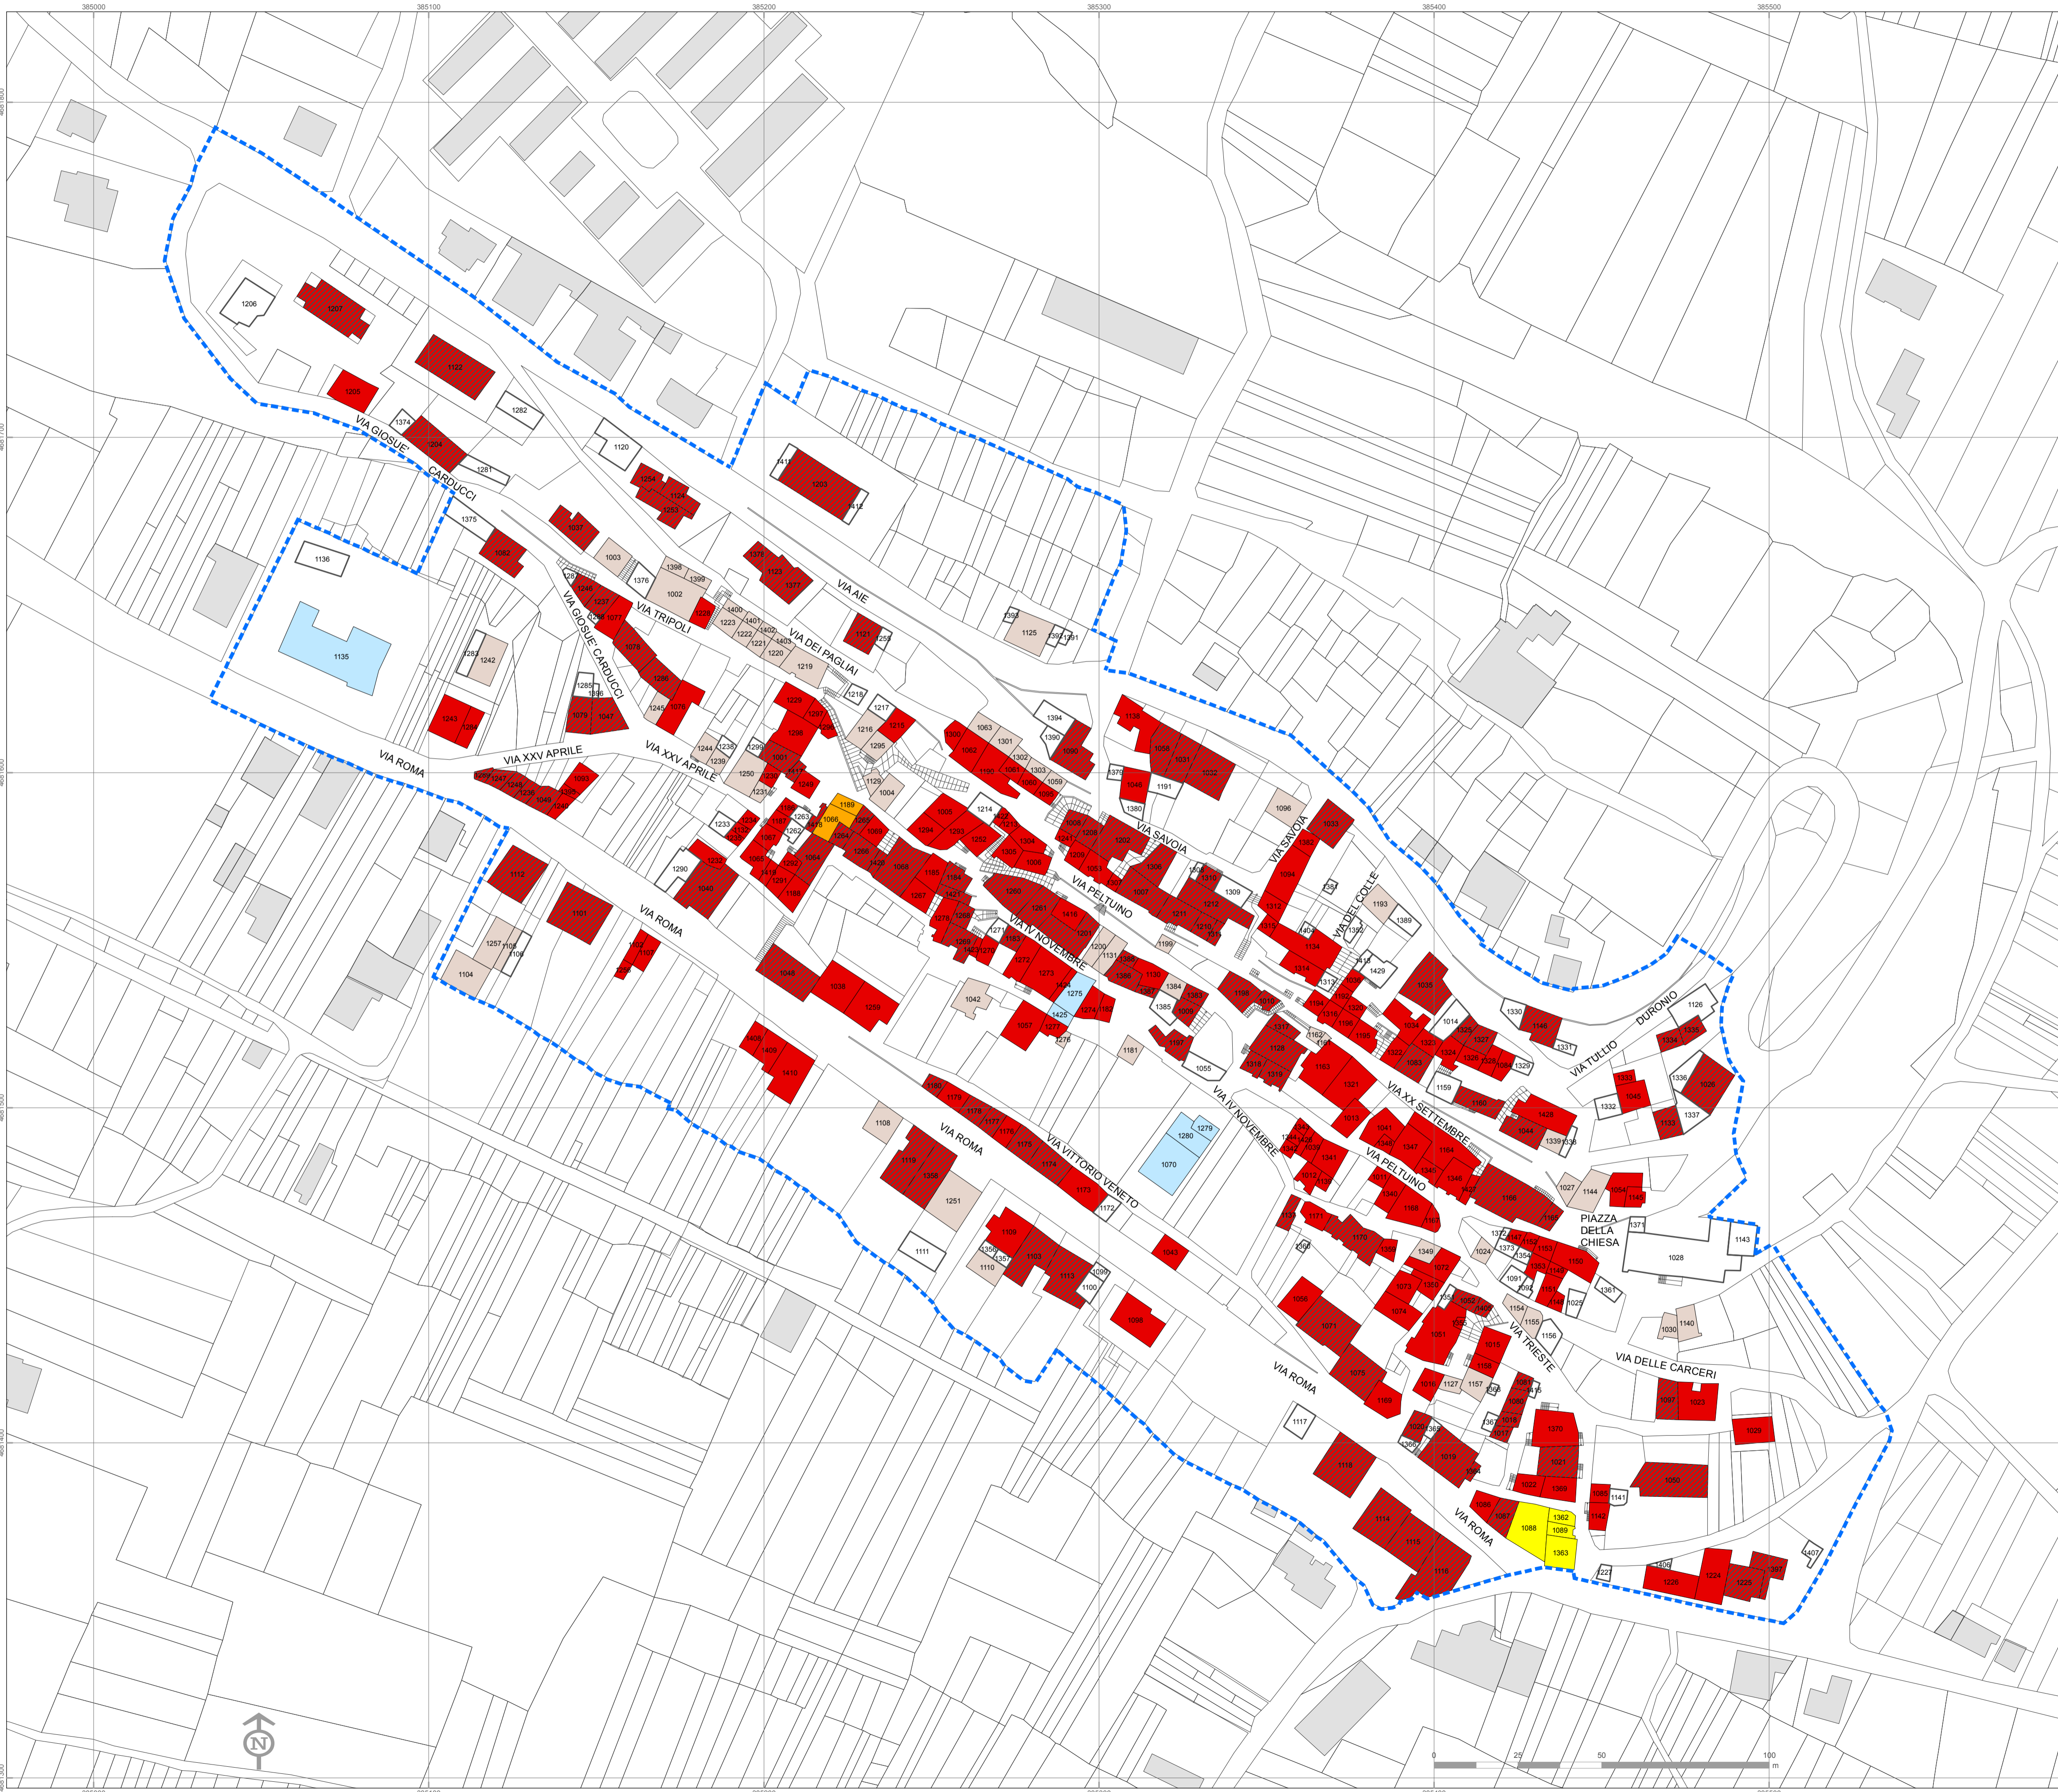



ambito: **PRATA**

TAV. B.3.5

Unità architettoniche per classi di pregio

data: dicembre 2014

scala: 1:1.000

Dcc 23 luglio 2014, n.6
adozione

approvazione

Perimetro ex art.2 del decreto n.3/2010 del Commissario delegato per la ricostruzione

CLASSI DI PREGIO


Tipo edilizio assimilabile a "palazzo"

Tipo edilizio storico

Tipo edilizio storico trasformato

Edilizia realizzata o trasformata recentemente

Edificio vincolato

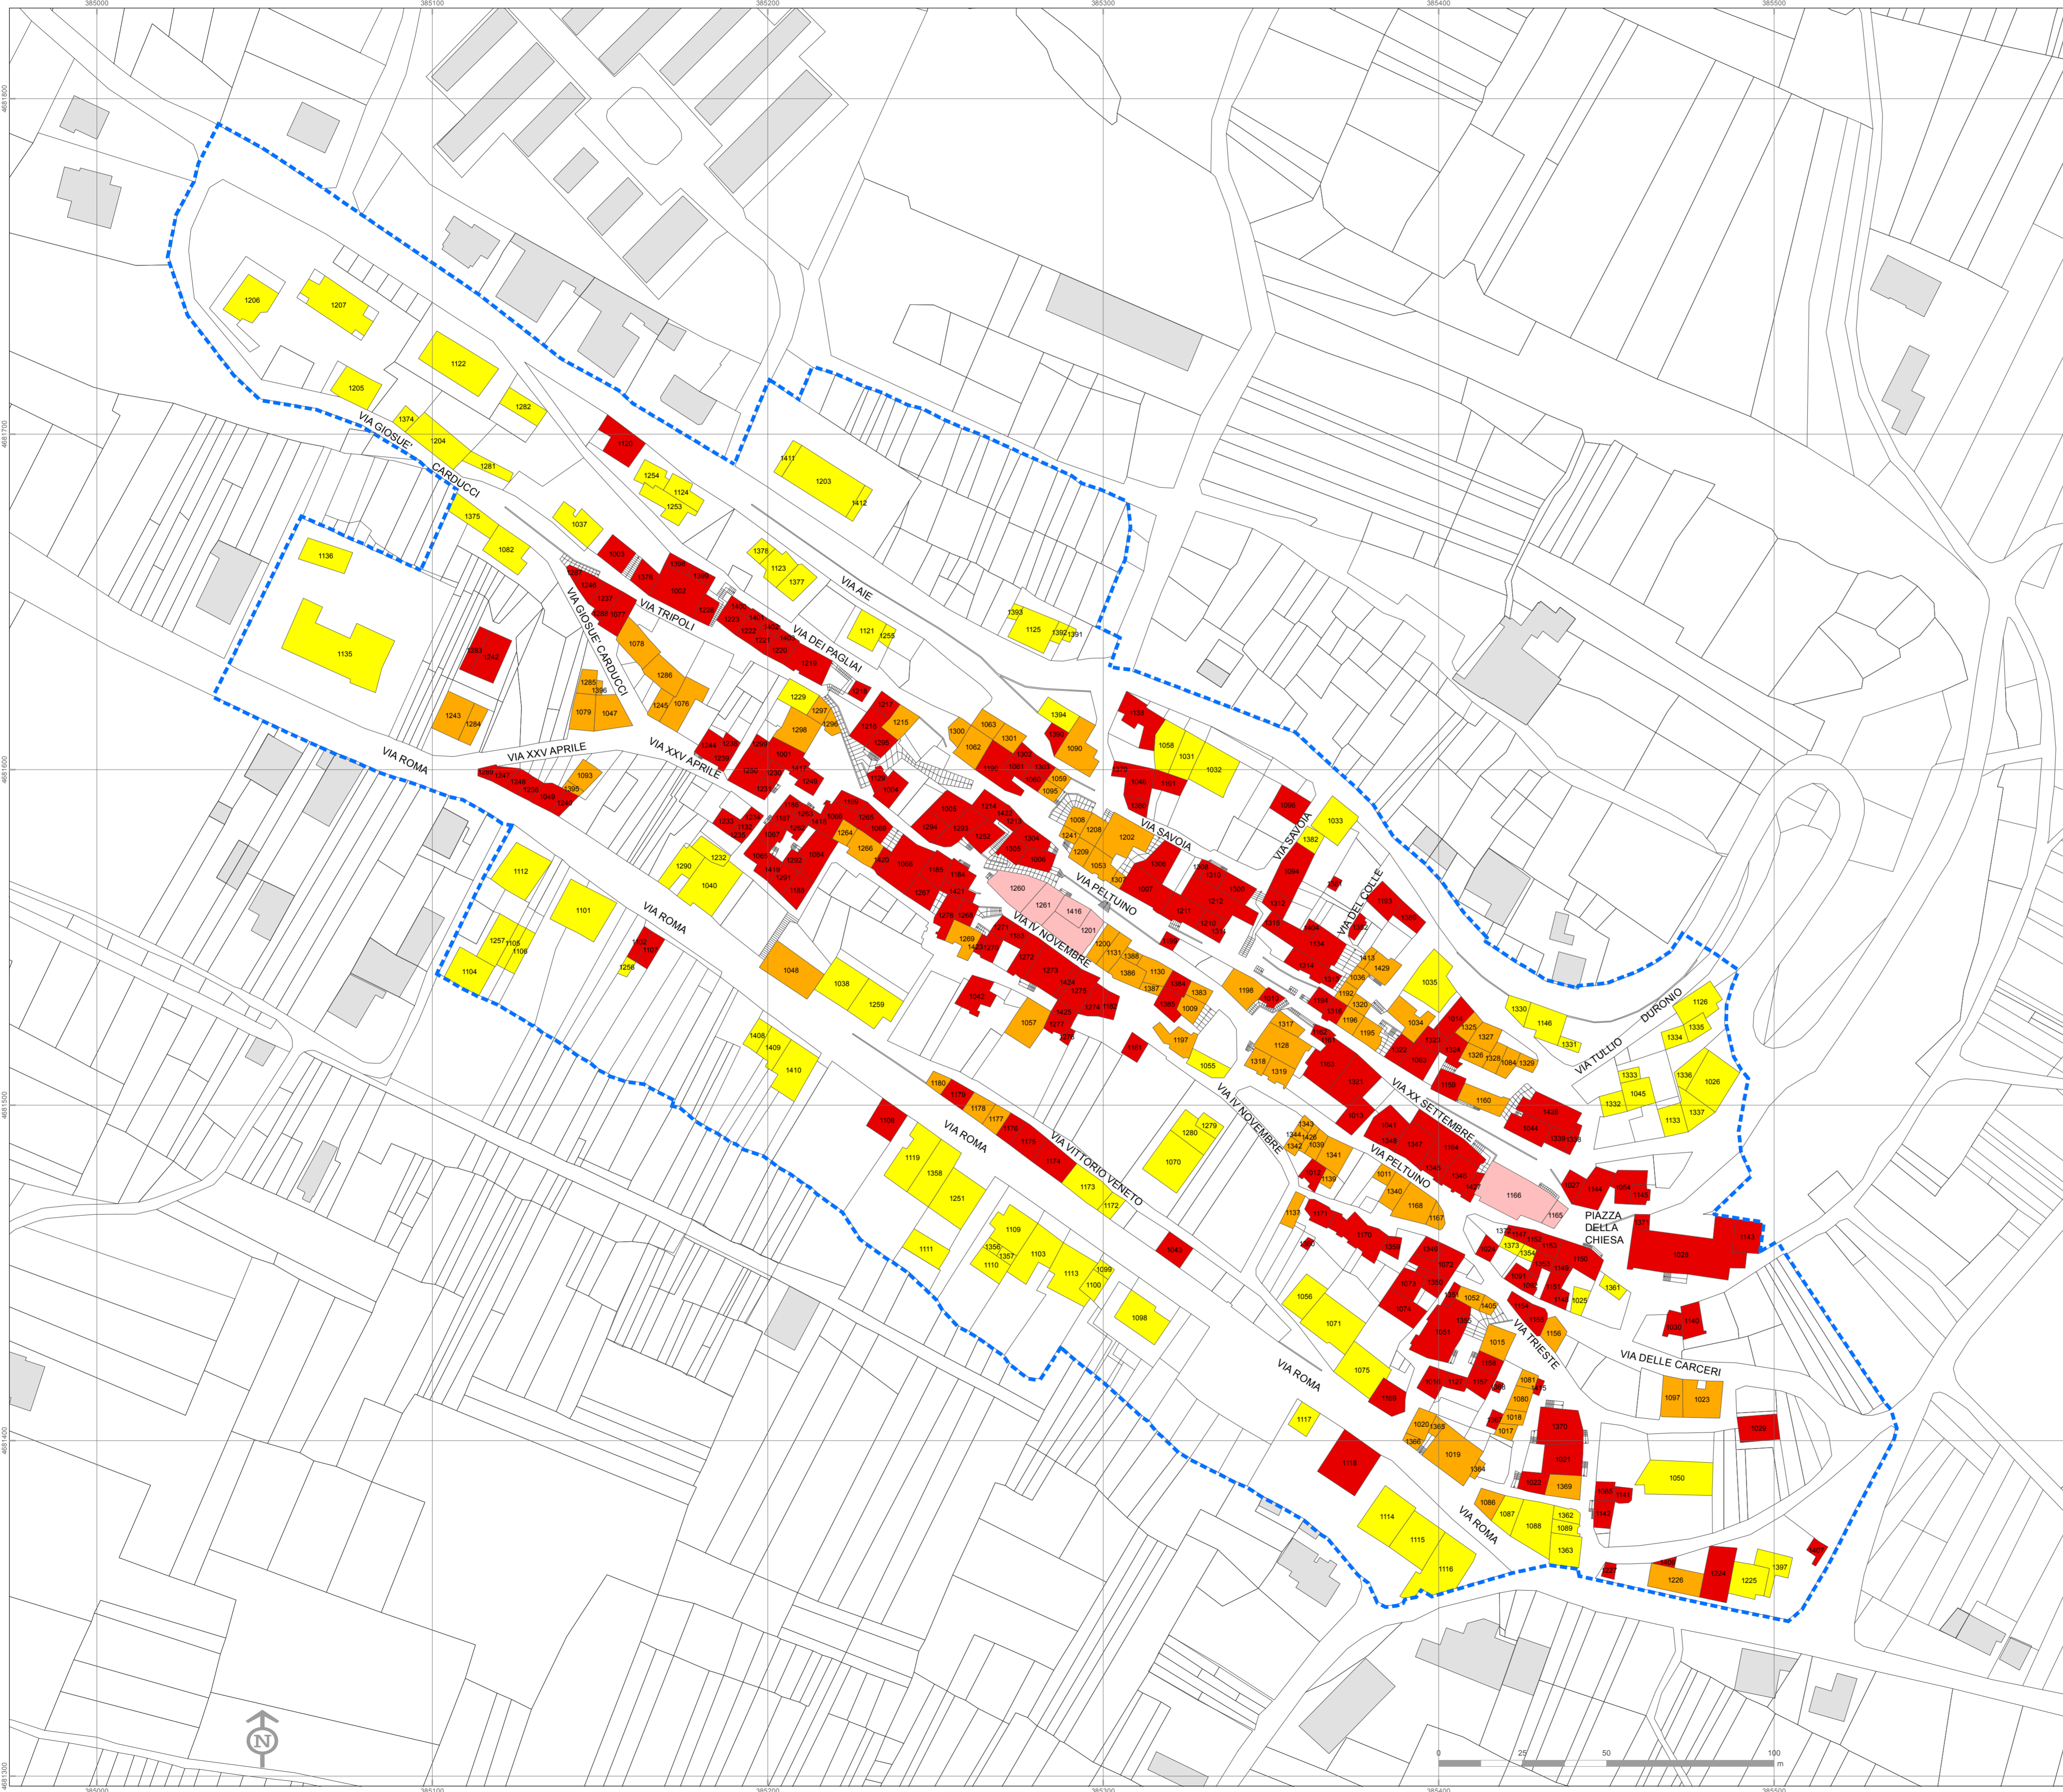



ambito: **PRATA**

TAV. B.3.6


Unità architettoniche per esito di agibilità

data: dicembre 2014





scala: 1:1.000


Dcc 23 luglio 2014, n.6
adozione

approvazione

 Perimetro ex art.2 del decreto n.3/2010 del Commissario delegato per la ricostruzione

CLASSI DI AGIBILITA'

-  A - edificio agibile
-  B/C - edificio parzialmente inagibile
-  E - edificio inagibile
-  Senza esito da verificare in sede di progetto

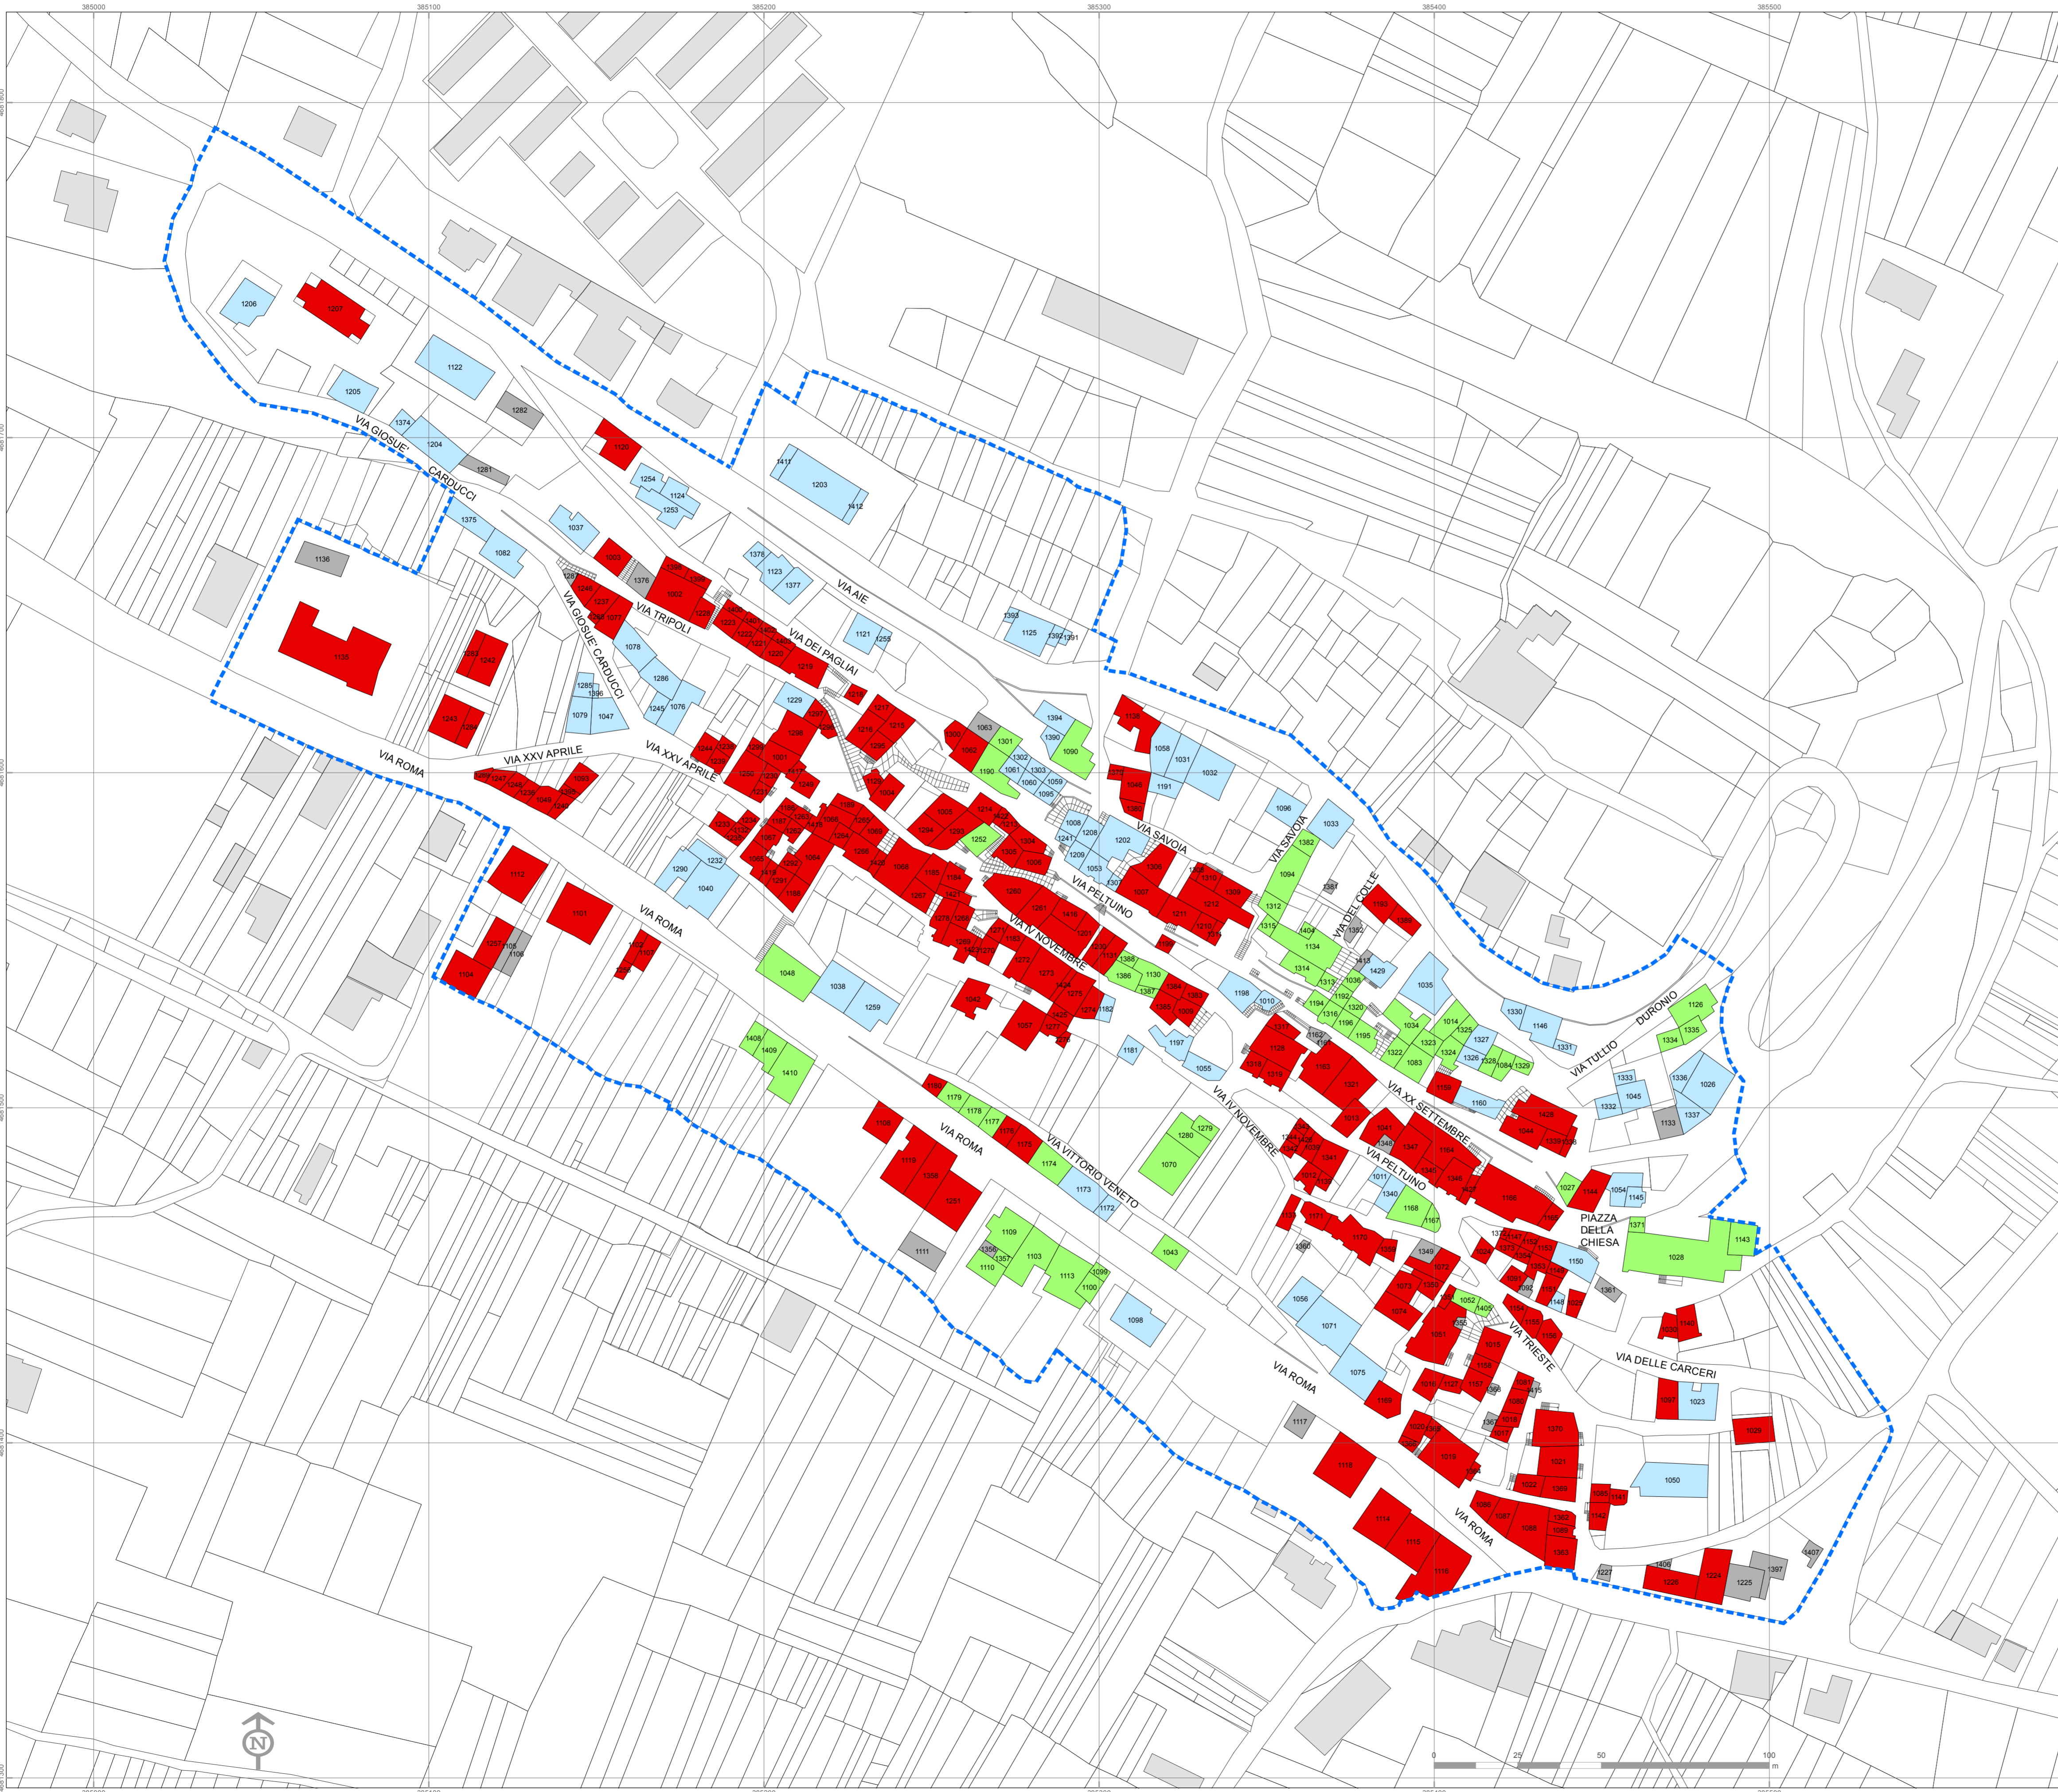



ambito: **PRATA**


TAV. B.3.7

Interventi di messa in sicurezza

data: dicembre 2014 scala: 1:1.000

Dcc 23 luglio 2014, n.6
adozione



approvazione

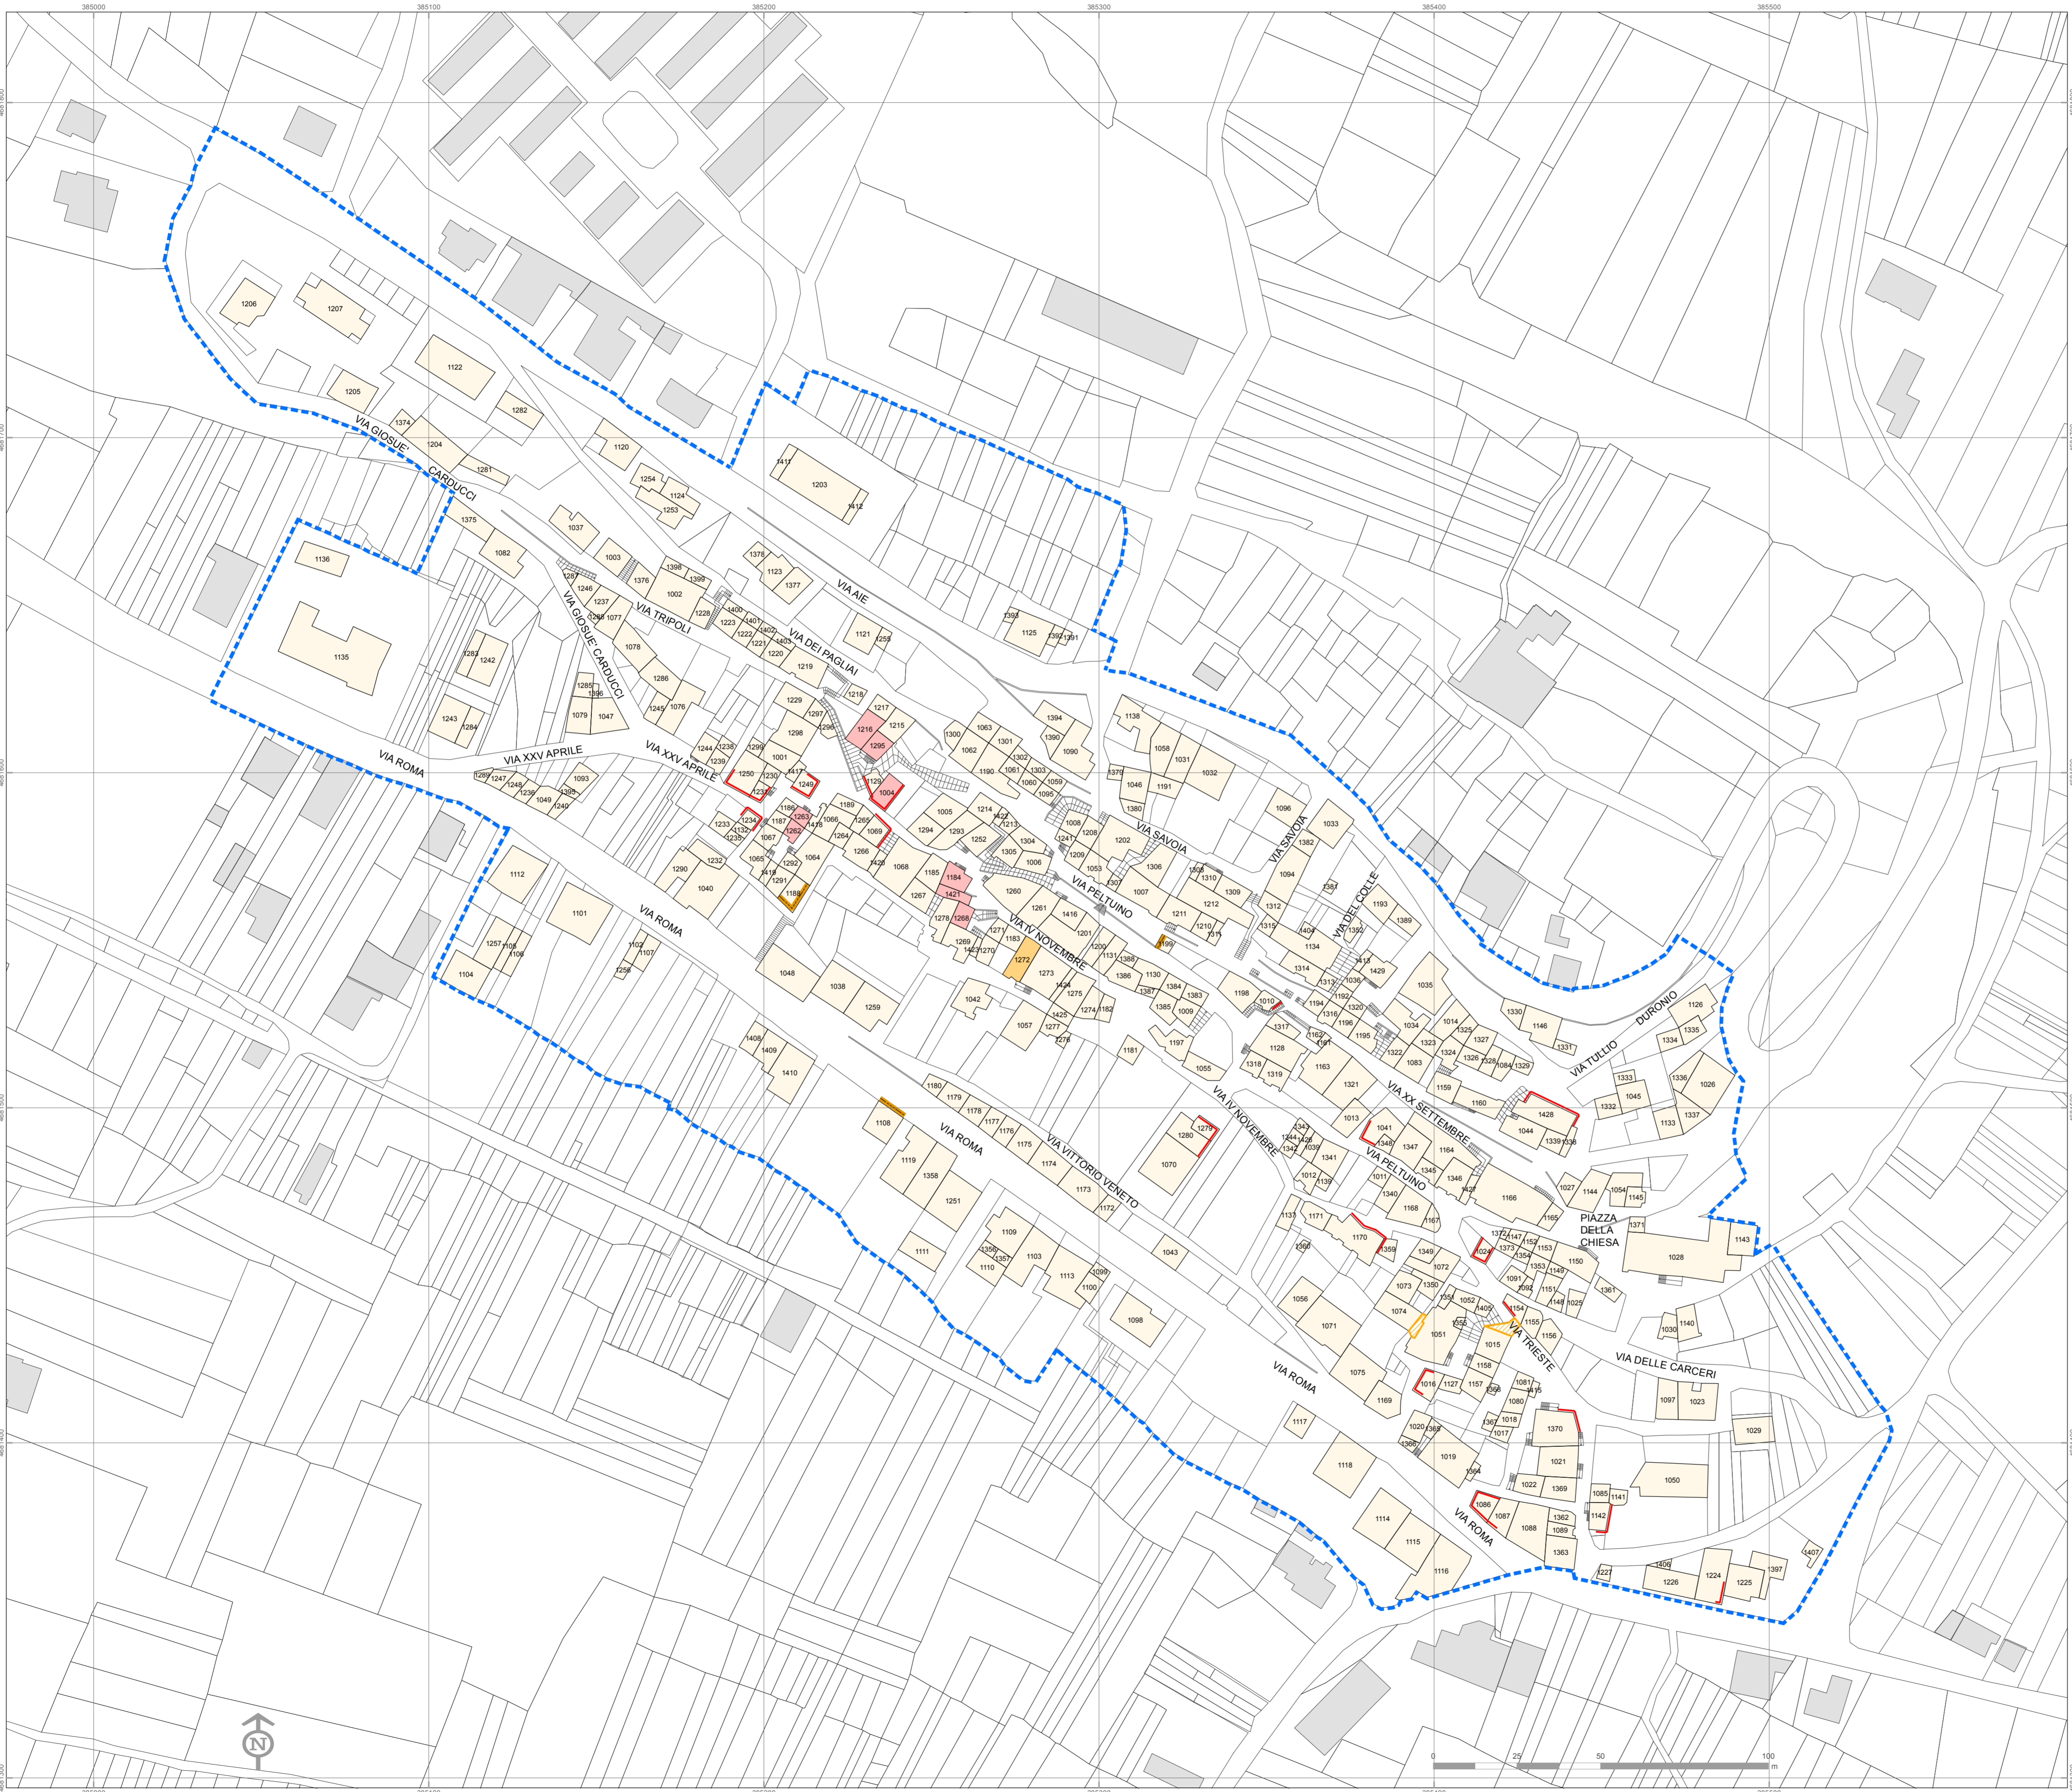

Perimetro ex art.2 del decreto n.3/2010 del Commissario delegato per la ricostruzione
 Unità architettonica (UA)

INTERVENTI DI MESSA IN SICUREZZA

- Cerchiatura
- Puntellamento di facciata
- Puntellamento di contrasto
- Messa in sicurezza interna al fabbricato
- Messa in sicurezza con demolizione parziale del fabbricato

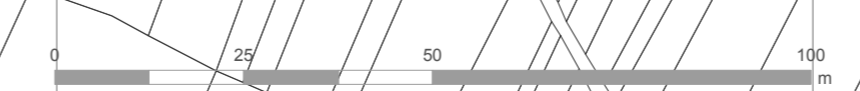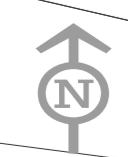



ambito: **PRATA**

TAV. B.3.8

Interventi già realizzati o finanziati

data: dicembre 2014

scala: 1:1.000

Dcc 23 luglio 2014, n.6
adozione

approvazione


Perimetro ex art.2 del decreto n.3/2010 del Commissario delegato per la ricostruzione
 Unità architettonica (UA)

INTERVENTI SU IMMOBILI PRIVATI

- Intervento realizzato ai sensi dell'OPCM 3778 del 06.06.2009
- Intervento realizzato ai sensi dell'OPCM 3779 del 06.06.2009
- Intervento realizzato ai sensi dell'OPCM 3790 del 09.07.2009

INTERVENTI SU IMMOBILI PUBBLICI O D'USO PUBBLICO

- Decreto n. 64 del 16.06.2011 del Commissario Delegato per la Ricostruzione Presidente della Regione Abruzzo secondo programma interventi prioritari
Casa Comunale di Prata d'Ansidonia
- Intervento "Una Chiesa per Natale 2011"
Riparazione Chiesa di San Nicola di Bari

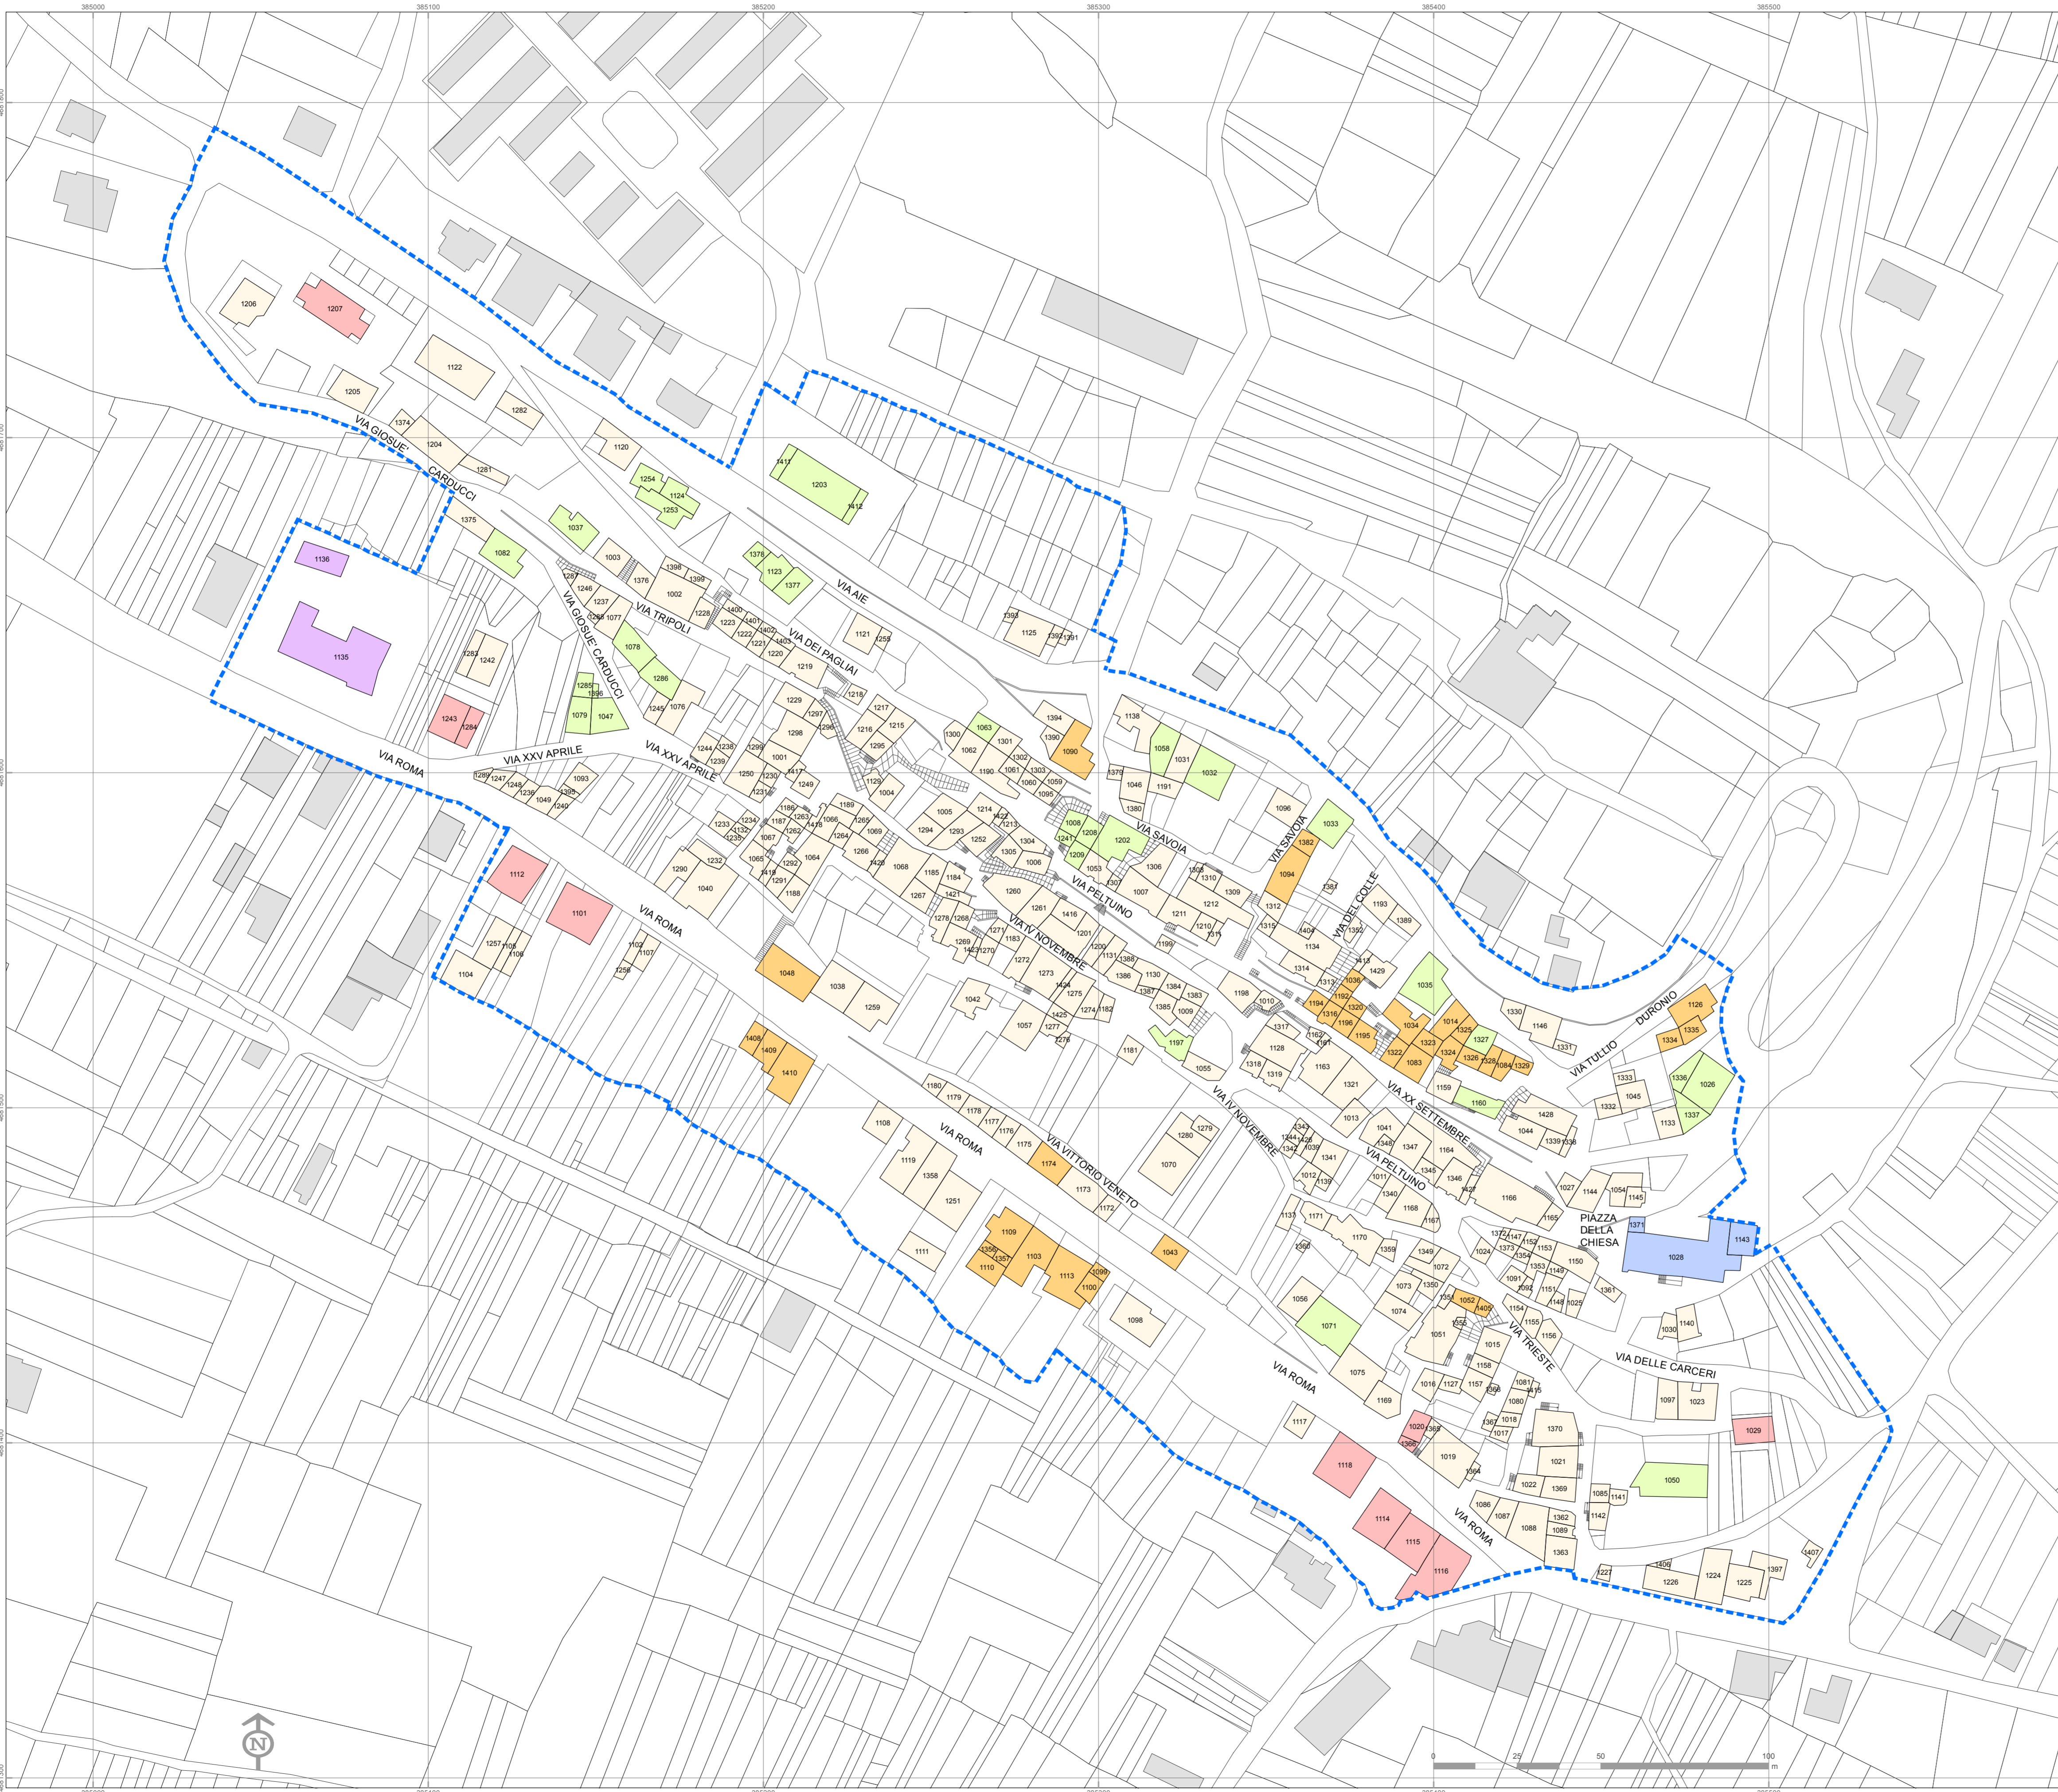



ambito: **PRATA**

TAV. B.3.9


Spazio e immobili pubblici. Uso e stato

data: dicembre 2014

scala: 1:1.000

Dcc 23 luglio 2014, n.6
adozione

approvazione

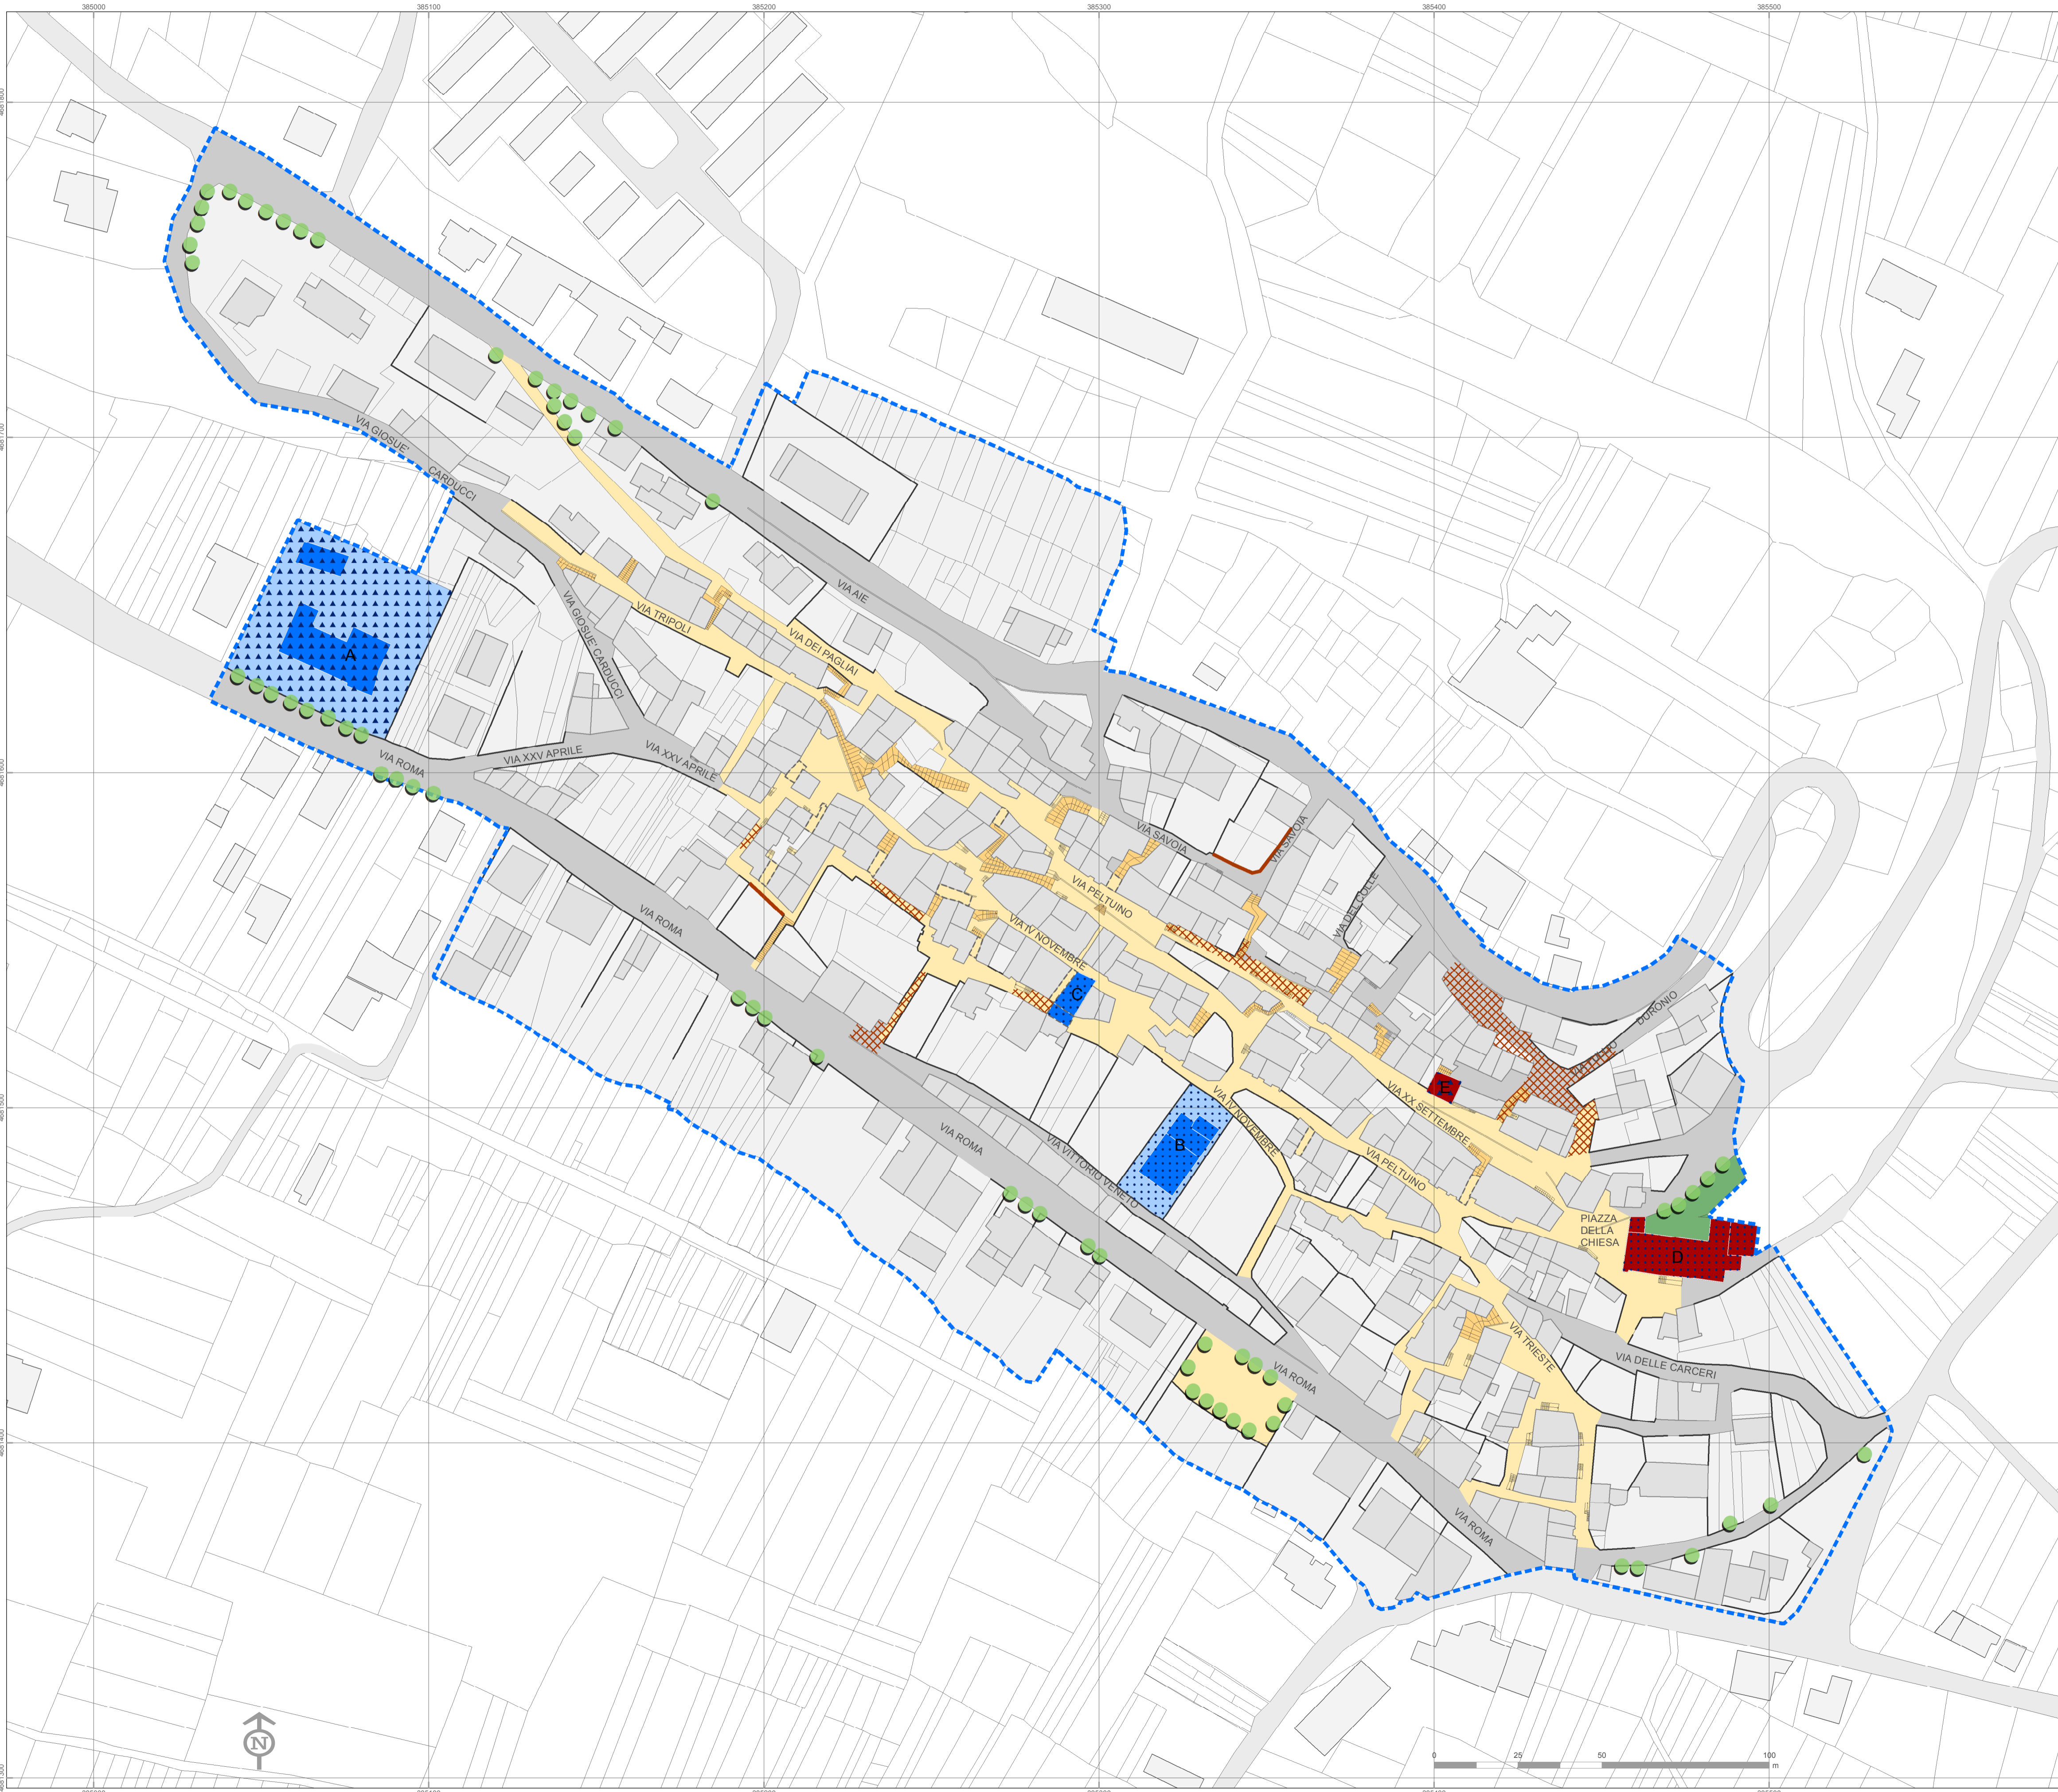

Perimetro ex art.2 del decreto n.3/2010 del
Commissario delegato per la ricostruzione
Unità architettonica (UA)

ARTICOLAZIONE DEGLI SPAZI PUBBLICI

- Percorsi e piazze pavimentate
- Scalinate pubbliche
- Sottopassaggi pubblici
- Viabilità asfaltata
- Verde pubblico attrezzato


Muro di recinzione o contenimento

EDIFICI PUBBLICI O D'USO PUBBLICO

- Attrezzature pubbliche
 - A. Casa comunale di Prata
 - B. Museo Civico Sabatino Tarquini ed ex ambulatorio medico
 - C. Centro polifunzionale
- Attrezzature religiose
 - D. Chiesa San Nicola di Bari
 - E. Chiesa di Santa Maria delle Grazie

DANNI CORRELATI ALL'EVENTO SISMICO

- Edificio gravemente danneggiato
- Edificio mediamente danneggiato
- Dissesto stradale
- Crollo murario

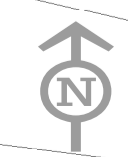



ambito: **PRATA**

TAV. B.3.10

Reti e sottoservizi. Tipologia e stato

data: dicembre 2014

scala: 1:1.000

Dcc 23 luglio 2014, n.6
adozione

approvazione

Perimetro ex art.2 del decreto n.3/2010 del Commissario delegato per la ricostruzione

Unità architettonica (UA)

Percorsi e piazze pavimentate

Viabilità asfaltata

Dissesto stradale con danni alle reti sottostanti

RETE FOGNARIA

Collettore principale

Condotta interna

Condotta danneggiata

RETE IDRICA

Collettore principale

RETE GAS

Condotta principale

RETE PUBBLICA ILLUMINAZIONE

Palo

Palina

Bracci artistici

